




**BEST. VERDIEPING**  
1 : 50

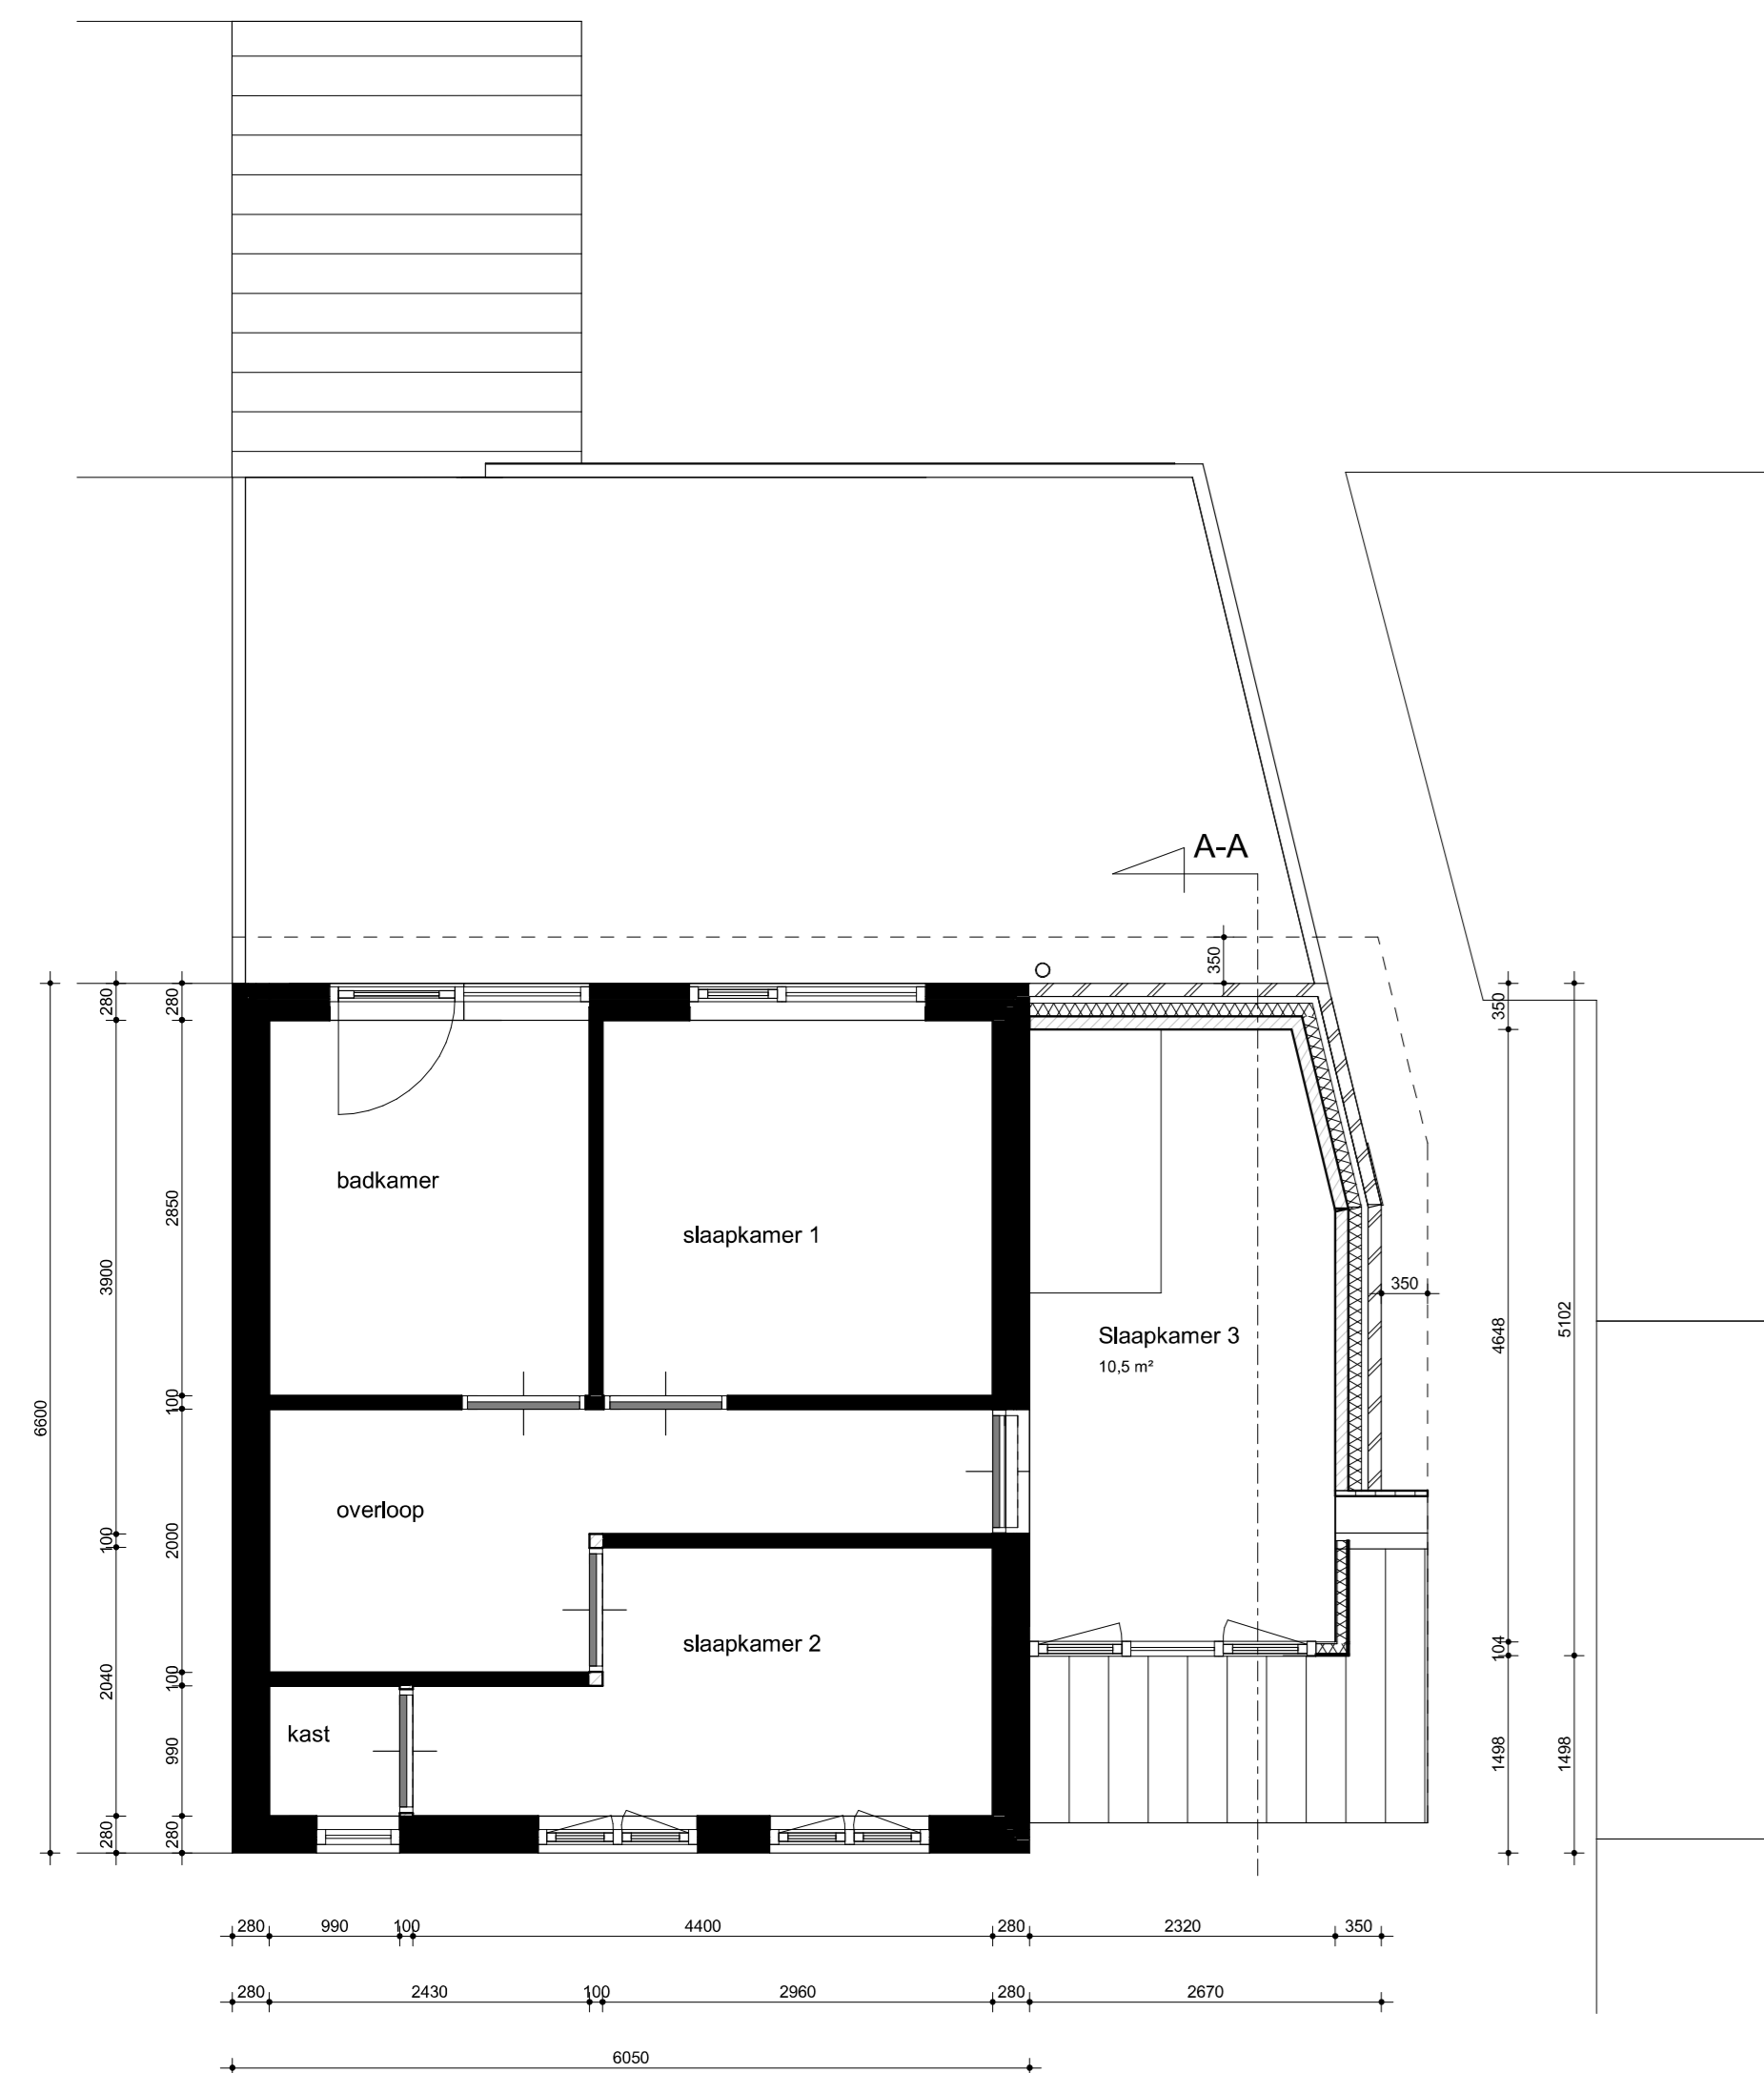




**GEW. VERDIEPING**  
1 : 50

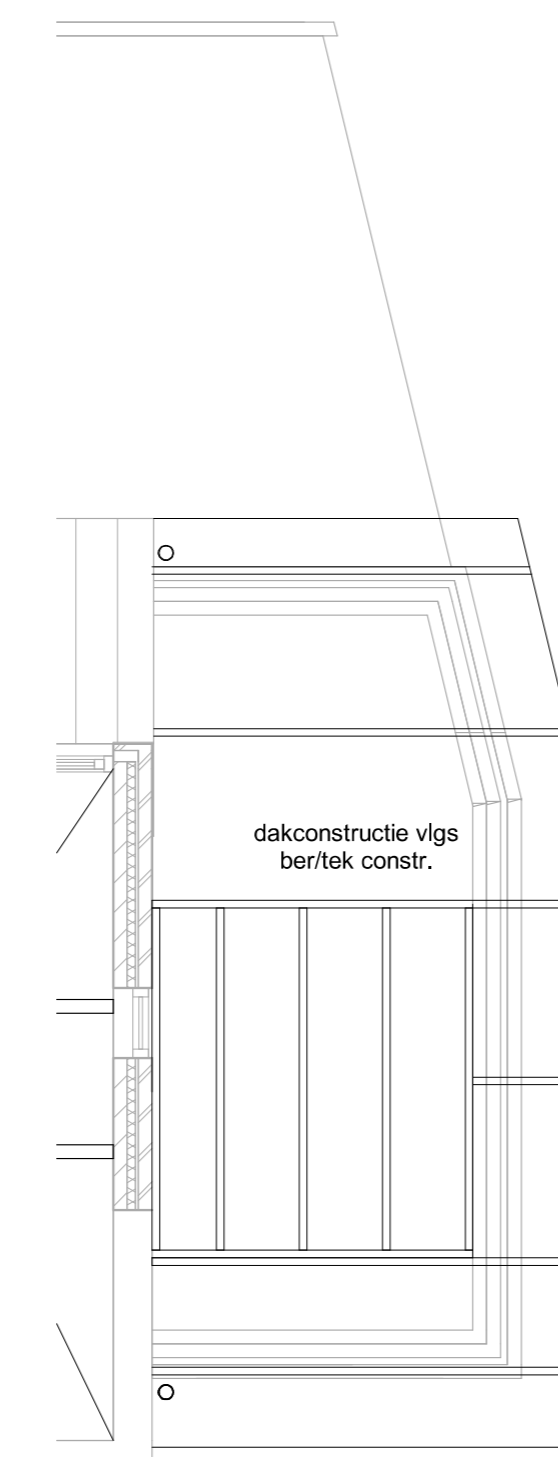

**DAKCONSTRUCTIE**  
1 : 50

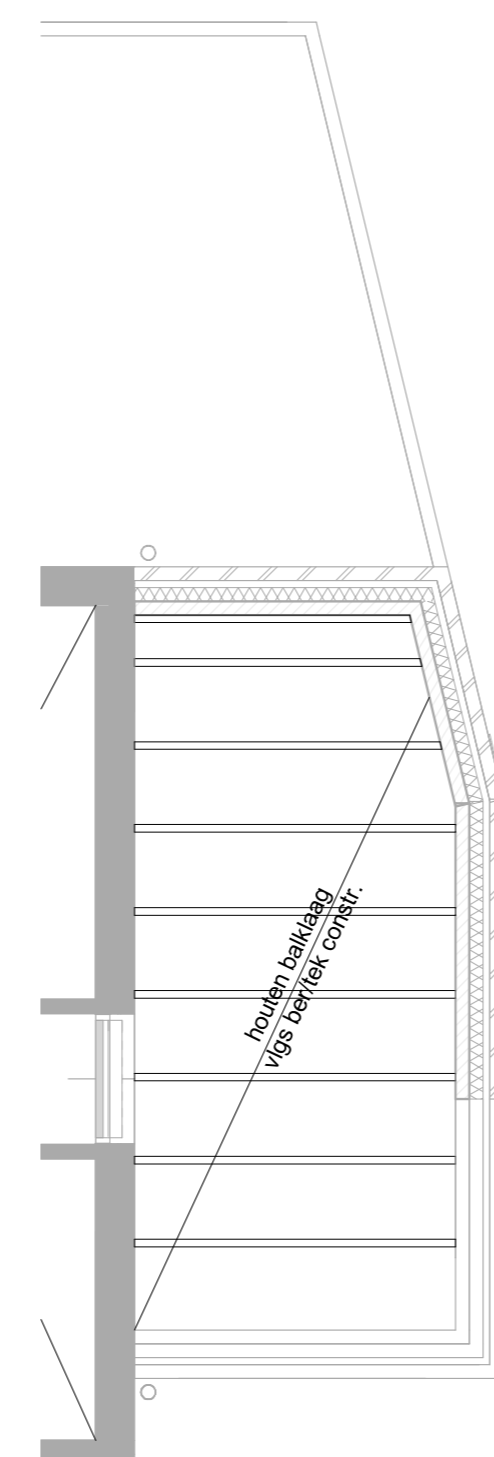


**VERDIEPINGSVLOER**  
1 : 50

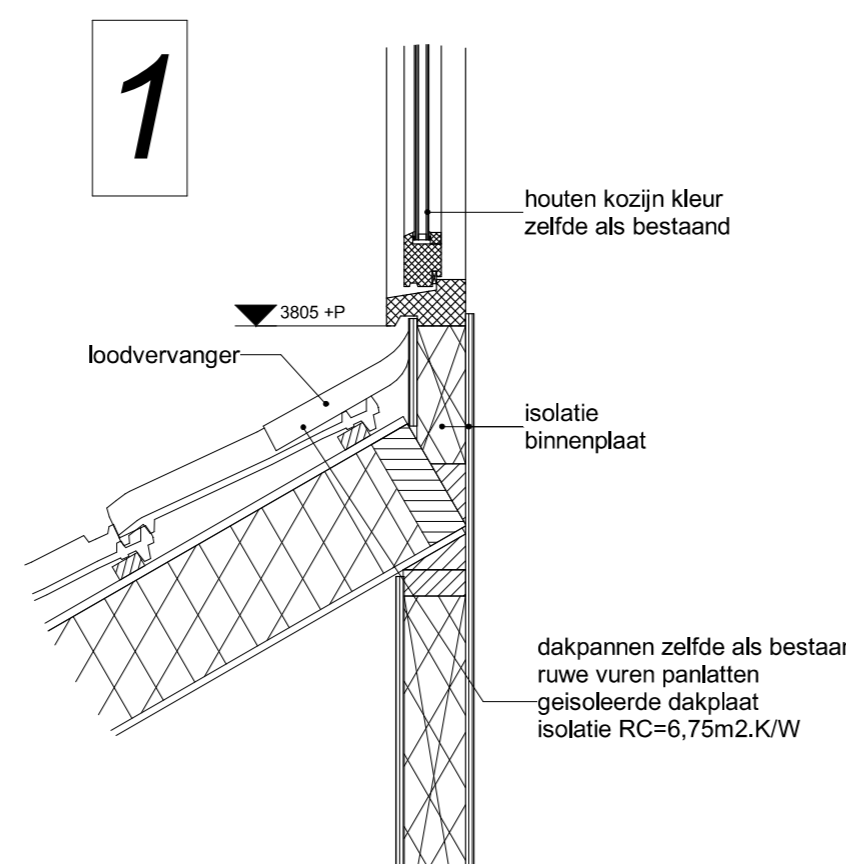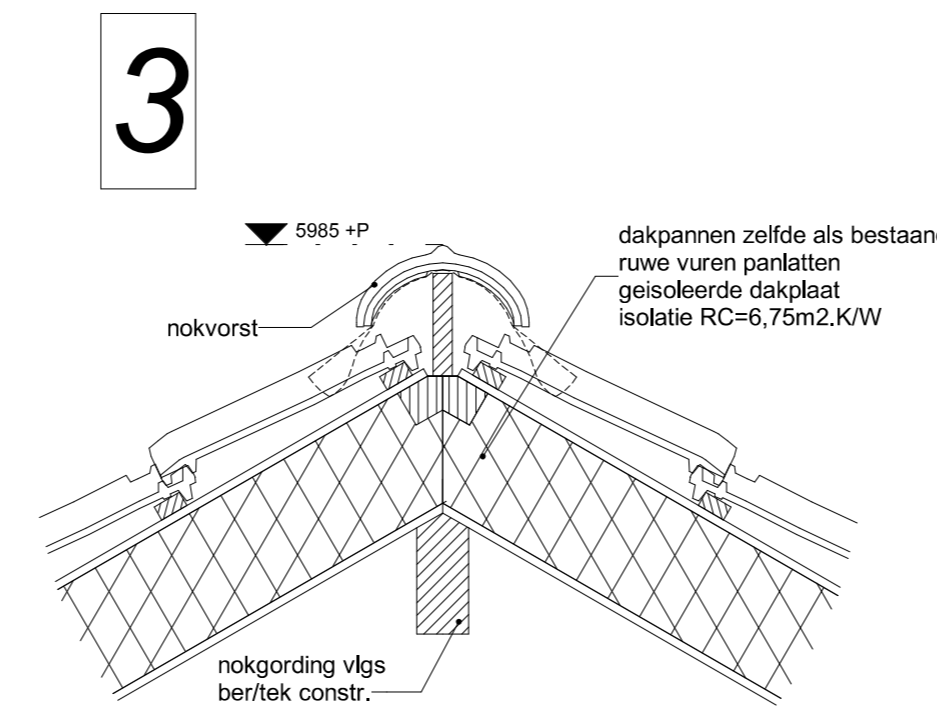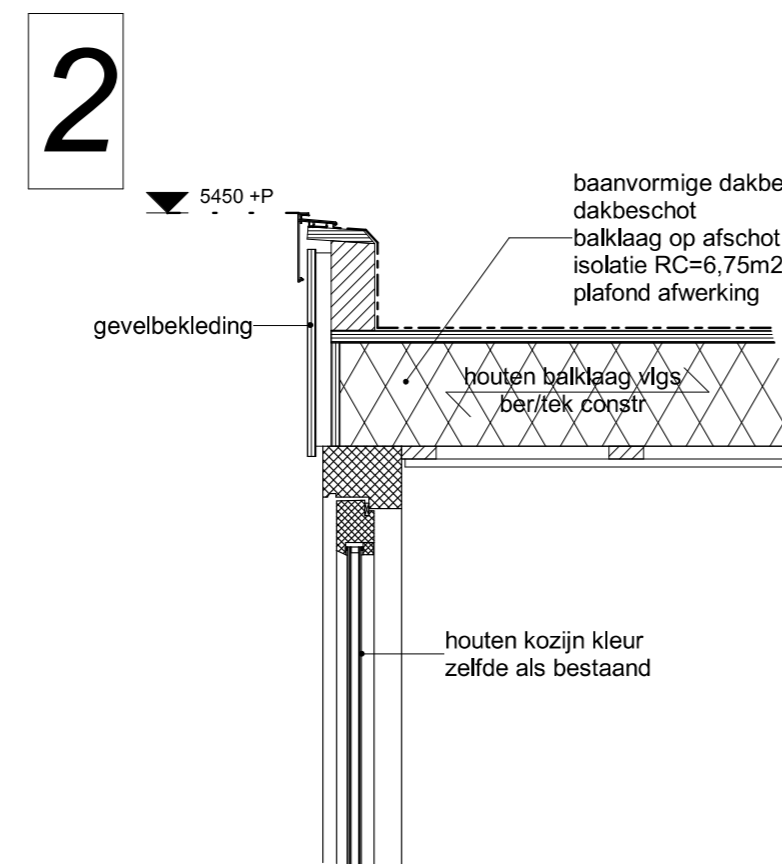


**BEST. VOORGEVEL**  
1 : 100



**GEW. VOORGEVEL**  
1 : 100

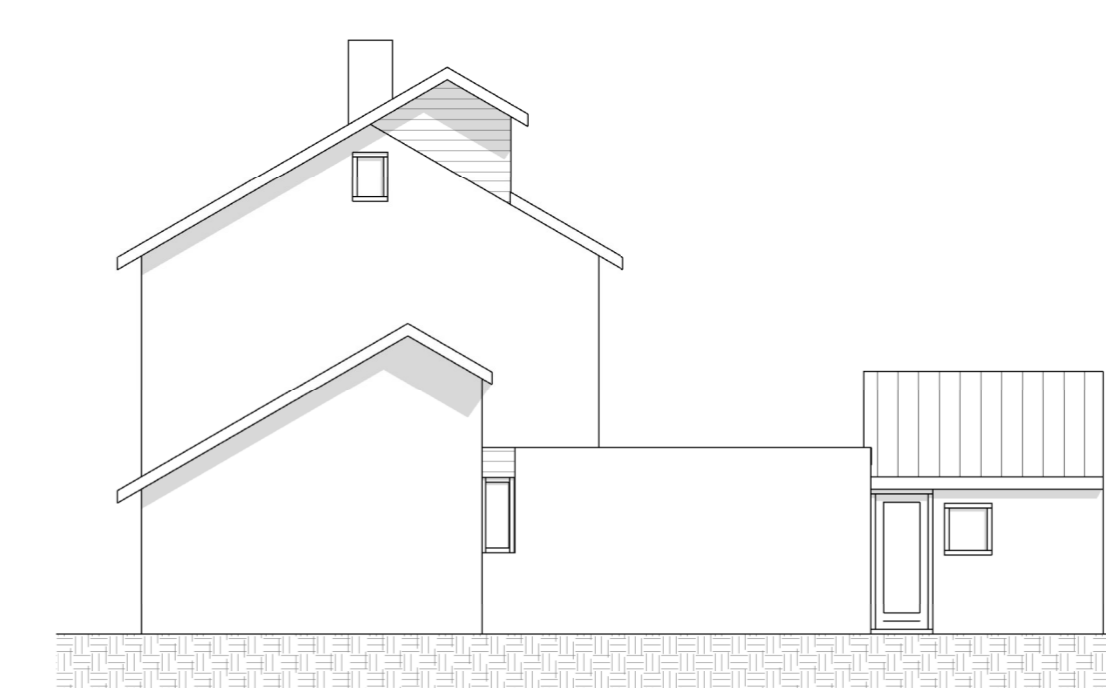


**BEST. ZIJGEVEL**  
1 : 100

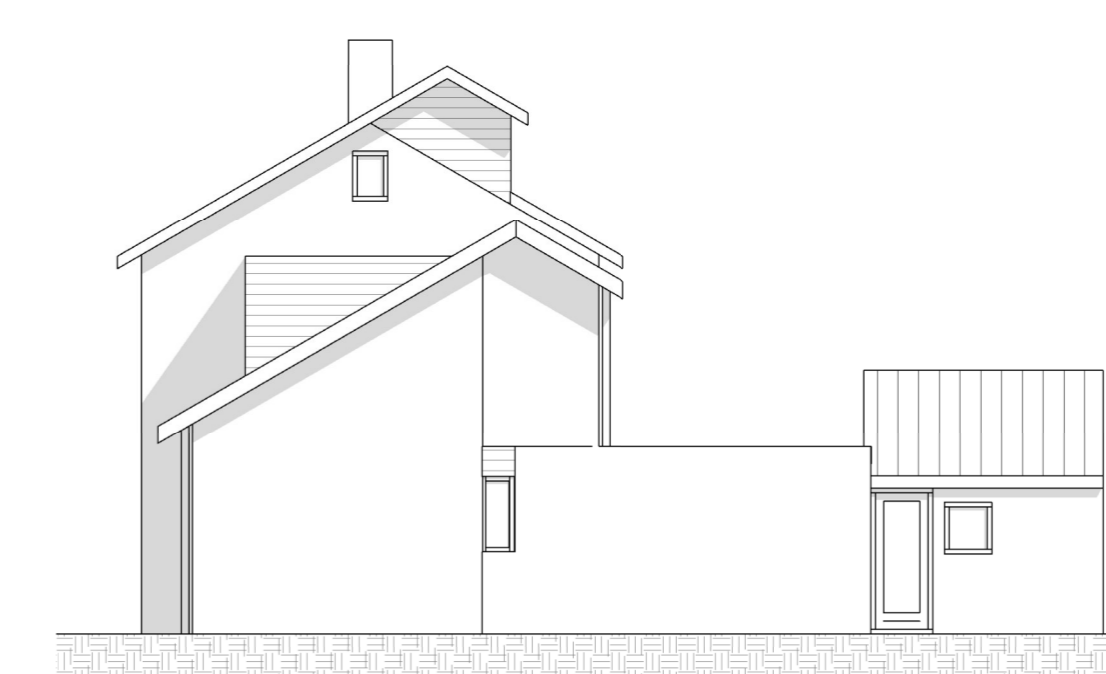

**GEW. ZIJGEVEL**  
1 : 100



**BEST. ACHTERGEVEL**  
1 : 100

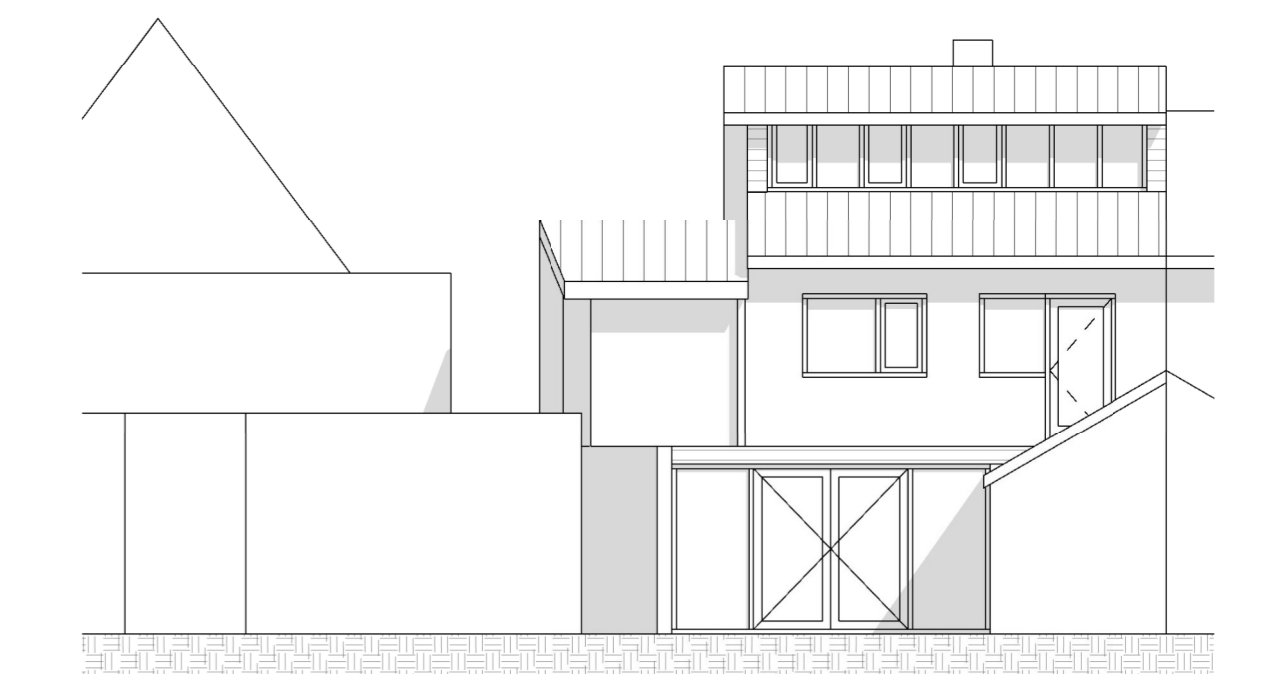



**GEW. ACHTERGEVEL**  
1 : 100

**Elektrische en noodstroomvoorziening** (dient te voldoen aan de afdeling 6.2 BB 2012)  
 1. Dient leveren te voldoen aan Ministeriele regelingen / NEN1010.  
**Verfchroming** (dient te voldoen aan afdeling 5.1 BB 2012)  
 1. Dient leveren te voldoen aan Ministeriele regelingen / NEN1010 + NEN3140.  
**Vrije voorrang toegangsdeuren naar verblijfsruimte** (dient te voldoen aan afdeling 4.22 BB 2012)  
 1. Vrije voorrang 1500 x 2300mm.  
**Inbraakwerendheid van de bereikbare gevelklemmen** (dient te voldoen aan afdeling 2.15 BB 2012)  
 1. Alle kozijnen en te openen gevelklemmen hebben een inbraakwerendheid van WKZ conform KOMO certificaat.  
**Geluidwerendheid tussen verblijfsruimten van dezelfde woonfunctie** (dient te voldoen aan afdeling 3.4 BB 2012)  
 1. Het volgens NEN 5077 bepaalde karakteristieke lucht-geluidsvaarsverschil voor de geluidsoverdracht van een verblijfsruimte naar een andere verblijfsruimte van dezelfde woonfunctie is niet kleiner dan 32 dB.  
 2. Het volgens NEN 5077 bepaalde gewogen contact-geluidsniveau voor de geluidsoverdracht van een verblijfsruimte naar een andere verblijfsruimte van dezelfde woonfunctie is niet groter dan 79 dB.

**MATERIALEN- EN KLEURENSCHEMA**

ONDERDELEN:	MATERIALEN:	KLEUREN:
gevels	merselewerk	als bestaand
boelboord	okoume multiplex	RAL 9010 - gebroken wit
massen overstek	hout	RAL 9010 - gebroken wit
voegwerk	cementvoeg	als bestaand
daktrim (kraal)	aluminium	blank gesandiseerd
kozijnen	hout	RAL 9010 - gebroken wit
hwal's	zink	natuurle kleurig
gevelbekleding dakkapel	rood cedar	natuurle kleurig

HET BOUWEN ZAL GESCHIEDEN OVEREENKOMSTIG DE EISEN VAN HET BOUWBESLUIT 2012

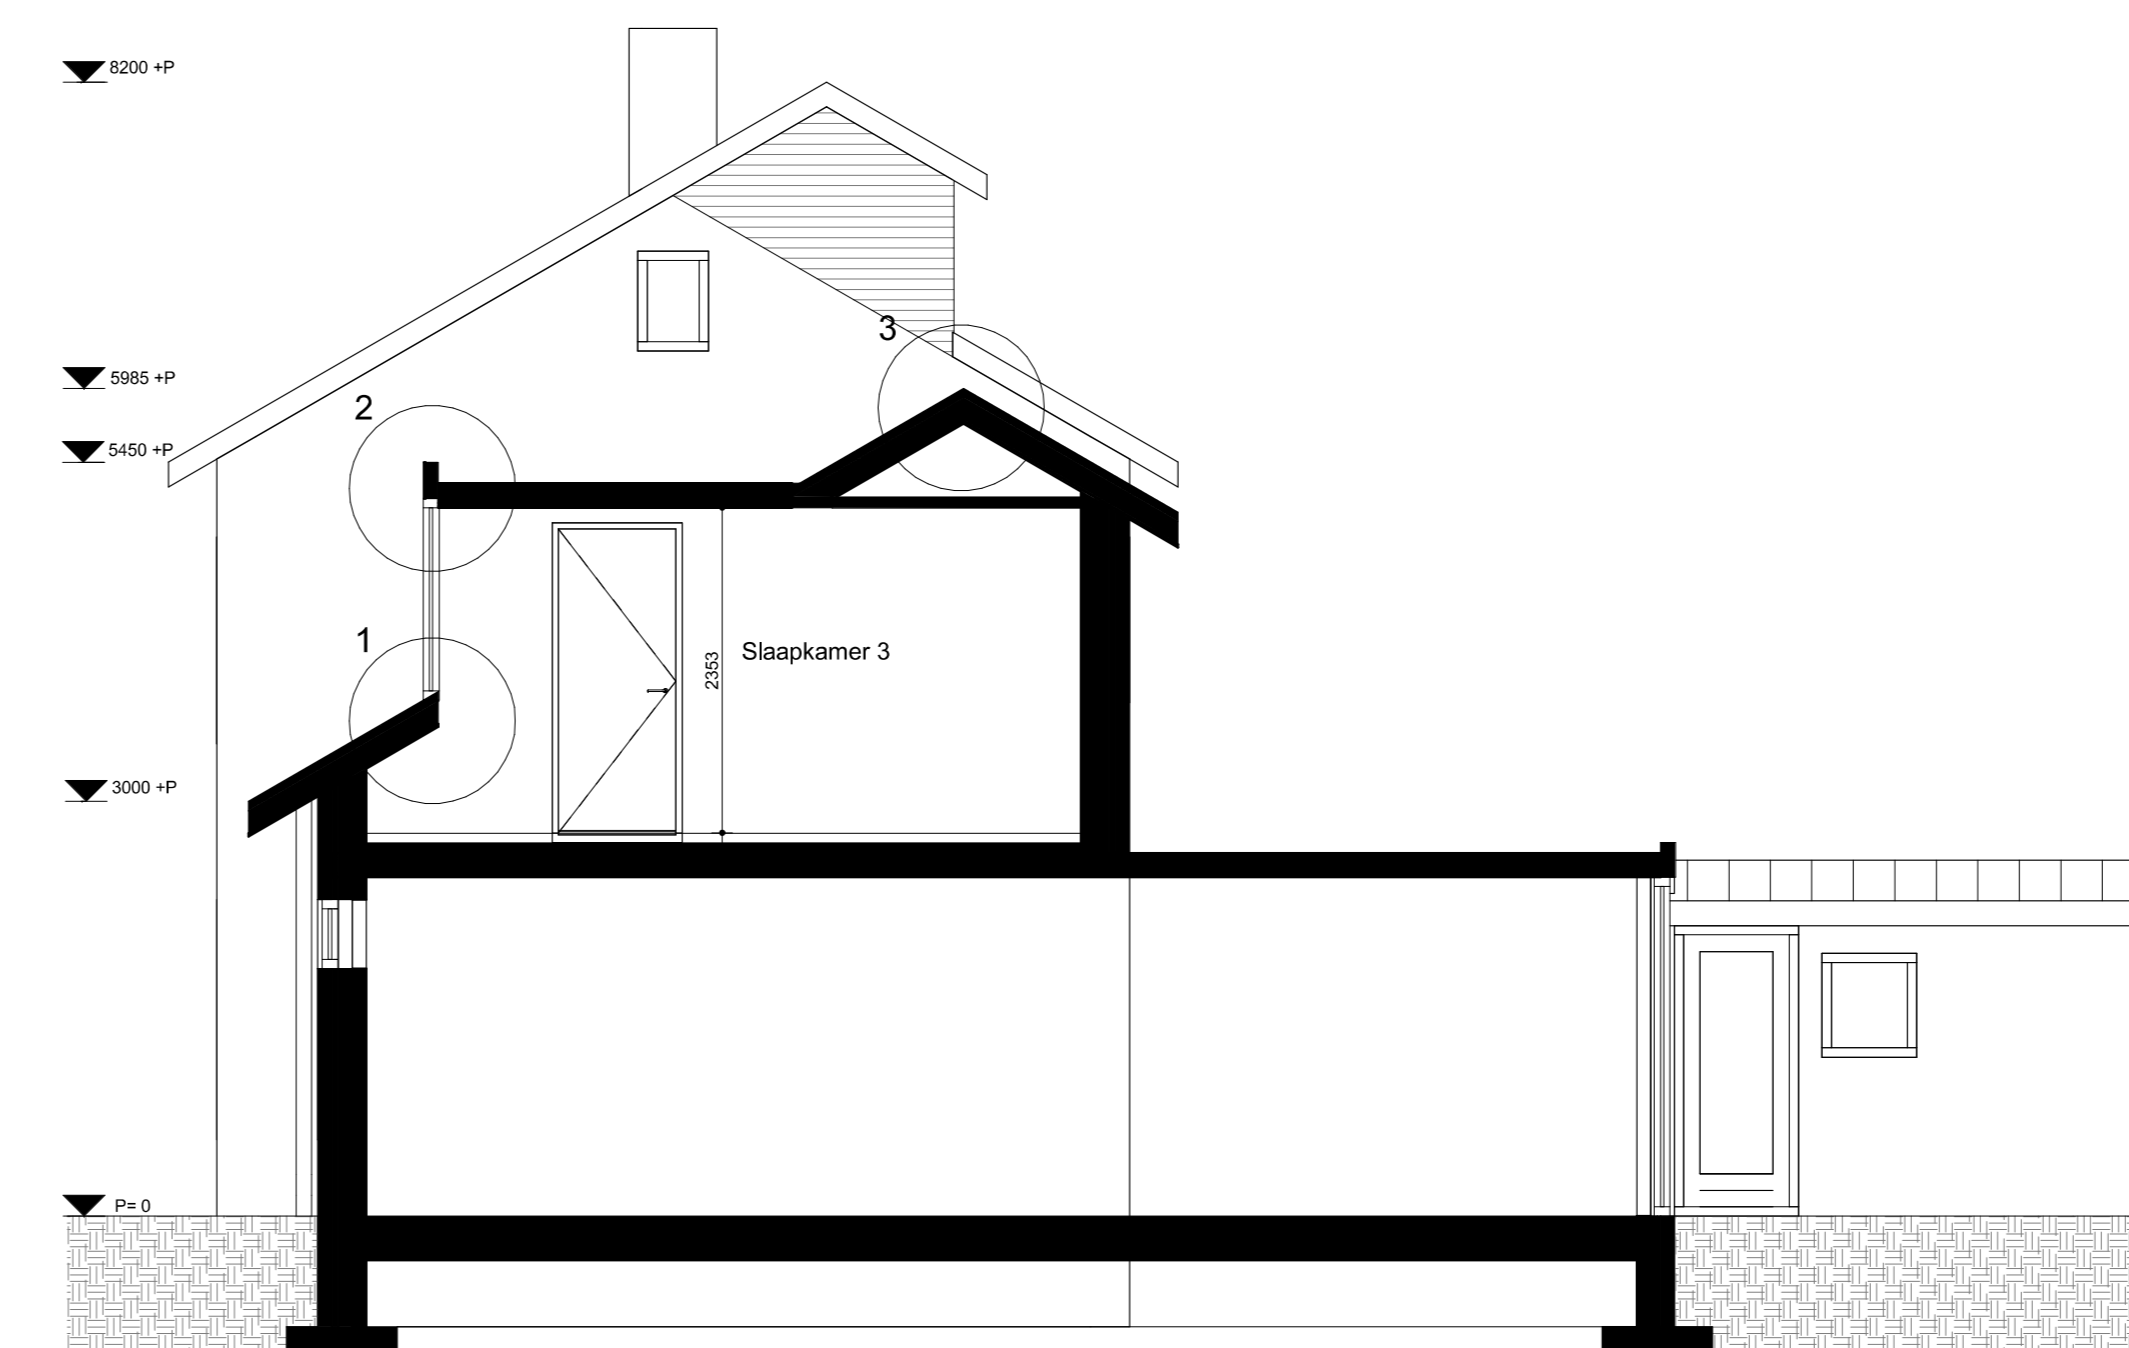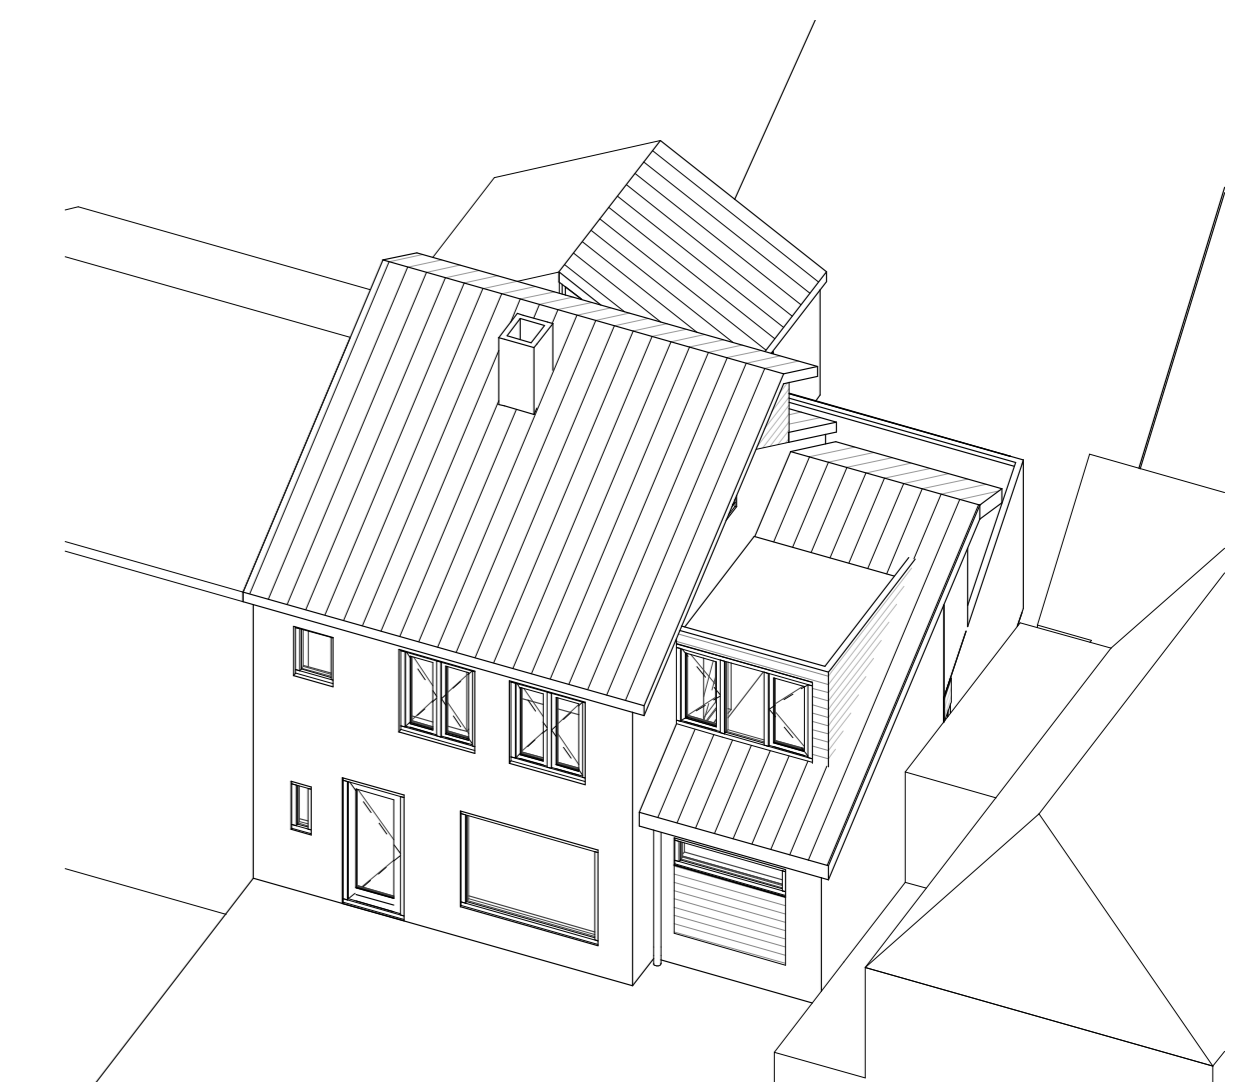

**DOORSNEDE A-A**  
1 : 50



ALLE MAATVOERINGEN IN HET WERK TE CONTROLEREN C.O. OP TE METEN

<b>KUIPERS TEKENBUREAU</b> Krijgsluis 110 7326 CA Heteren (O) 06-81 176160 www.kuipertekeningbureau.nl info@kuipertekeningbureau.nl	<b>Project</b> Projectadres Opdrachtgever	<b>Omschrijving</b> Best.-Tech. Best. <b>Status</b> VLP <b>Schaal</b> 1:50 <b>Formaat</b> A3 <b>Gekend</b> SKC	<b>Datum</b> Wijzigingsdatum Projectnummer Tekeningnummer A3/1
--	---	---	--